



Plan 1

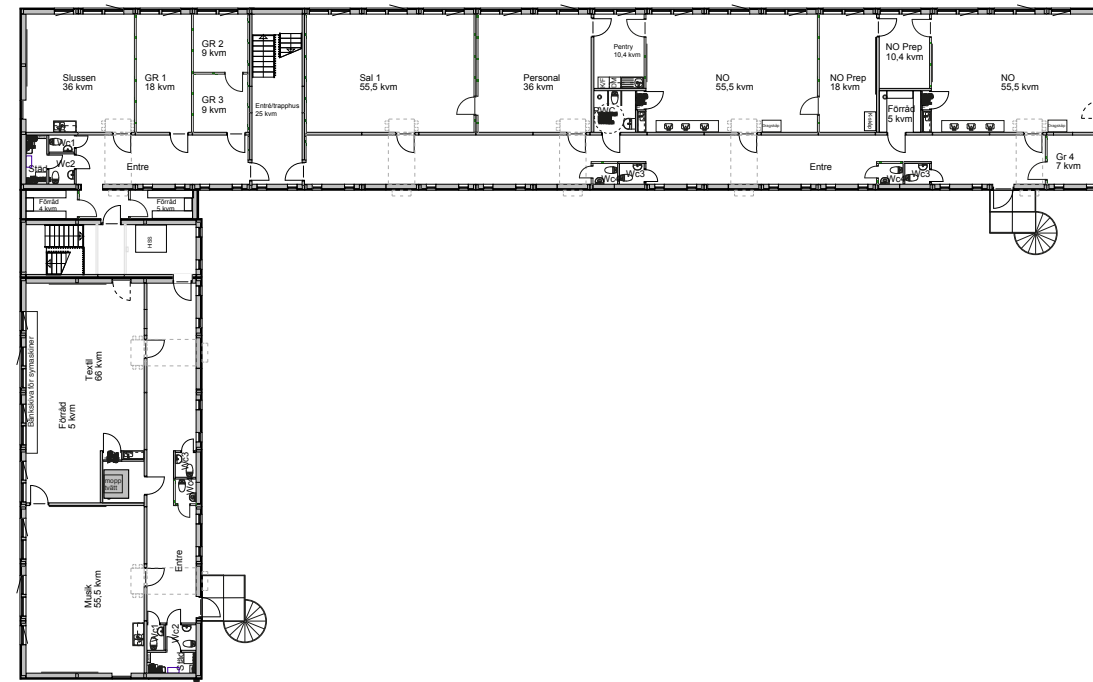

Plan 2

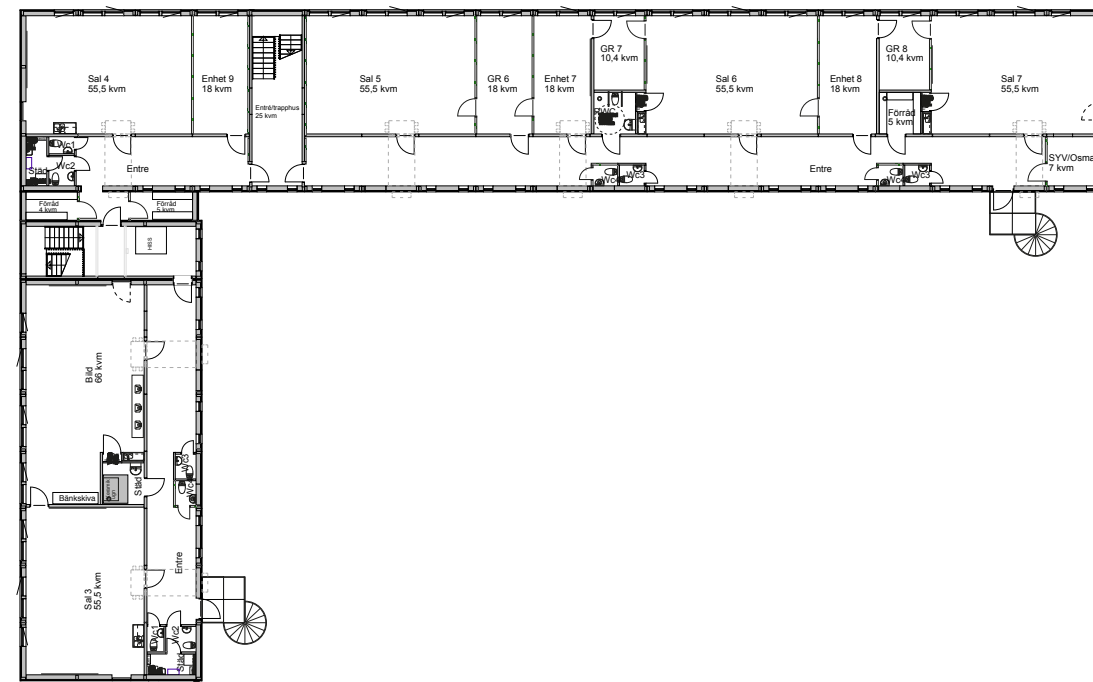

Plan 3

© Ritningen är skyddad enligt upphovsrättslagen och får inte kopieras, spridas eller övrigt användas utan upphovsmännens medgivande.

BYGGLOVSHANDLING



		REV ANT REVIDERINGEN AVSER SIGN DAT	
SISAB Provisorisk skolpaviljong Kv. Alstern 1, Gullmarsplan Stockholm		81 st moduler typ S3000, totalt 2.348 kvm Planritning	
Expandia Modular AB Klippan Göteborg Västerås 0435-294 30 031-779 28 60 021-80 41 10		DATUM 2016-10-07	RITAD AV Joakim Beijbom
SKALA 1:200 (A1)	AVTALSNR: 17002	RITNINGNUMMER 16590.01	REV N