


© Tegningen er beskyttet under copyright lov og må ikke kopieres, formidles, eller på anden måde anvendes uden forfatterens samtykke.

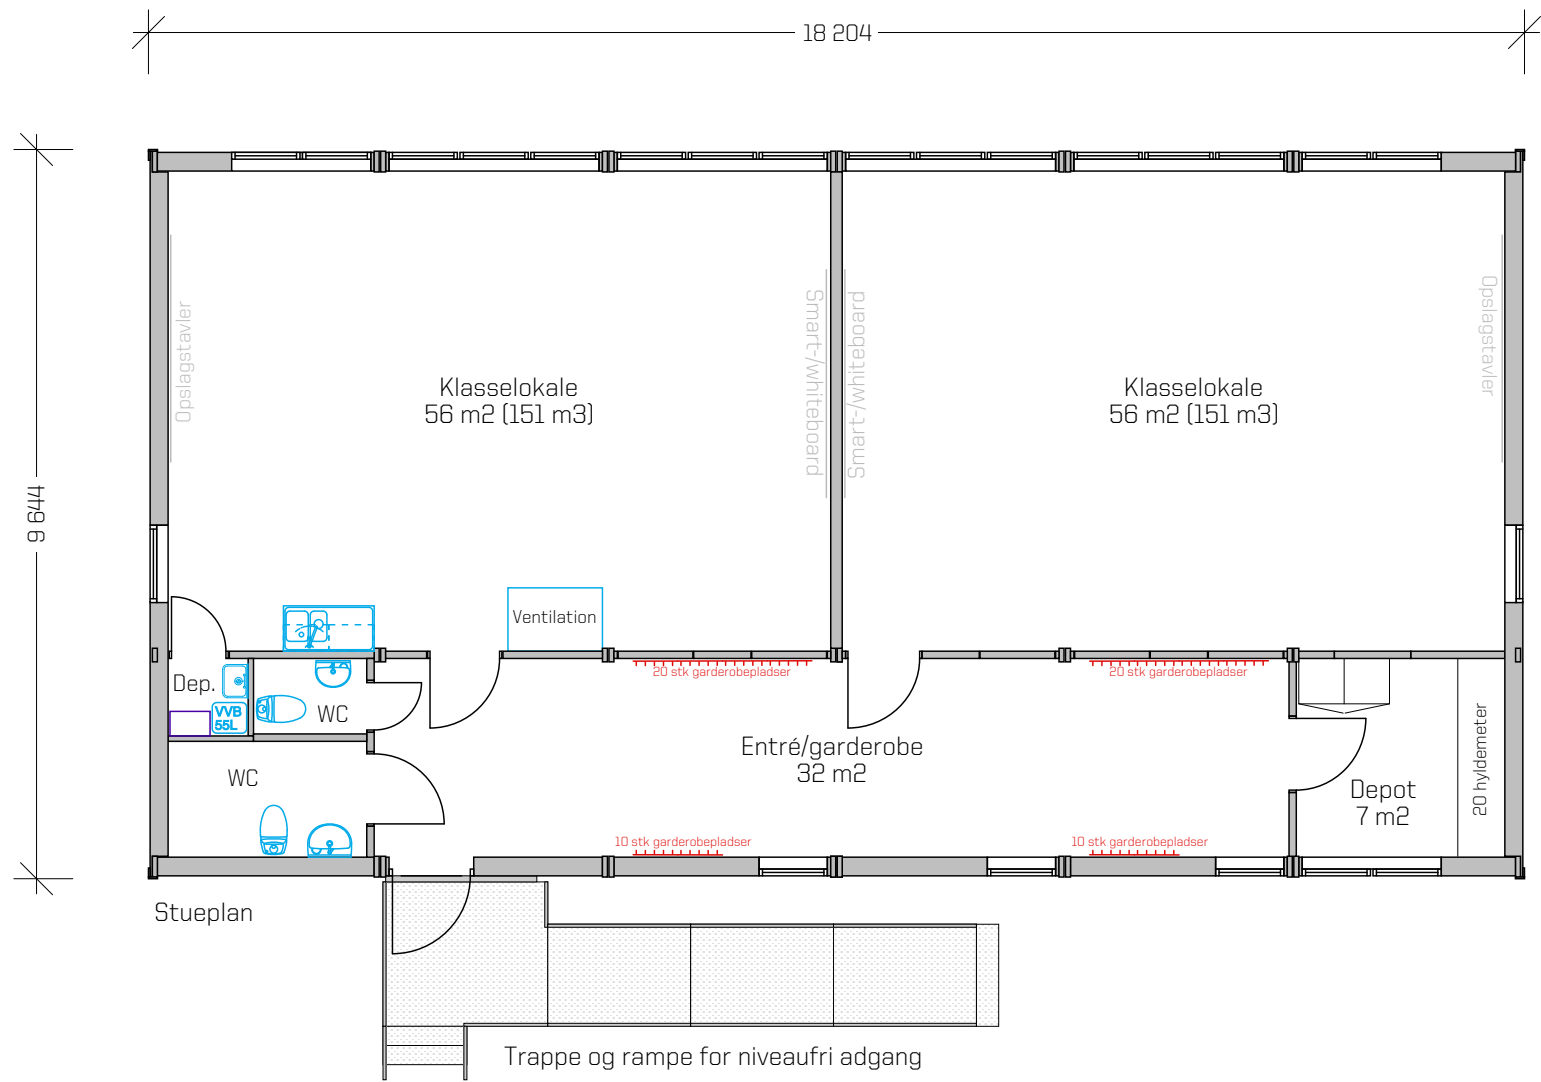

 Expandia Moduler ApS Munkegårdsvej 32, 3490 Kvistgård Tlf. 70 22 12 24 www.expandia.dk		Rev. Rettelse / Ændring		Init.	Dato
		Hilderød kommune Sophienborgskolen Sophienborg Alle 9 3400 Hillerød			
		<b>Plan- og facadetegning</b>			
Dato	Tegnet af	Målestoksforhold	Aftalenummer	Tegningsnummer	Rev.
25/06 2018	Torben Færch	1:100	-	18926.02	-