



1st floor

26 482mm

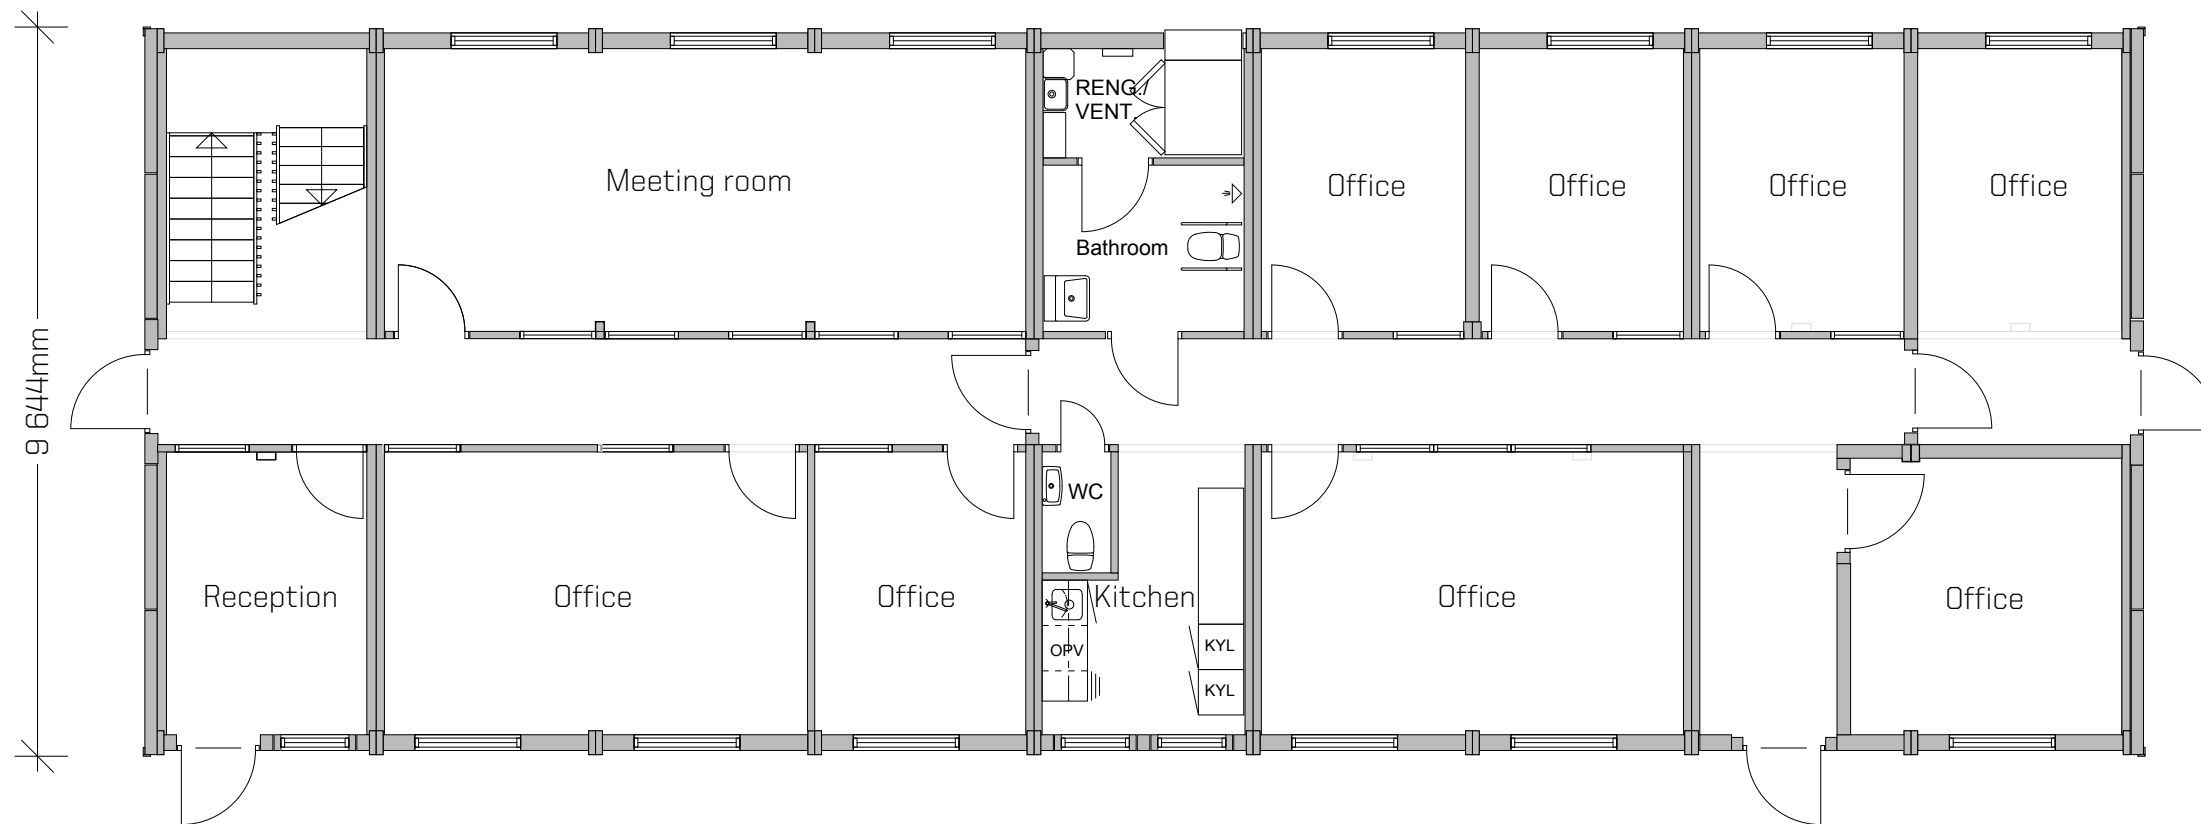



Ground level

9 644mm

 <b>expandia</b> Expandia Moduler A/S Munkegårdsvej 32, 3490 Kvistgård Tlf. 70 22 12 24 www.expandia.dk		Rev. Rettelse / Ændring		Init.	Dato
		Rizzani de Eccher S.A.			
		Modular office Bispebjerg hospital			
		<b>Plan drawing</b>			
Dato	Tegnet af	Målestoksforhold	Aftalenummer	Tegningsnummer	Rev.
10-10-2021	TFH	1:100 (A3)	21901	21901.01	-

Tegningen er beskyttet under copyright lov og må ikke kopieras, formidles, eller på anden måde anvendes uden forfatterens samtykke.

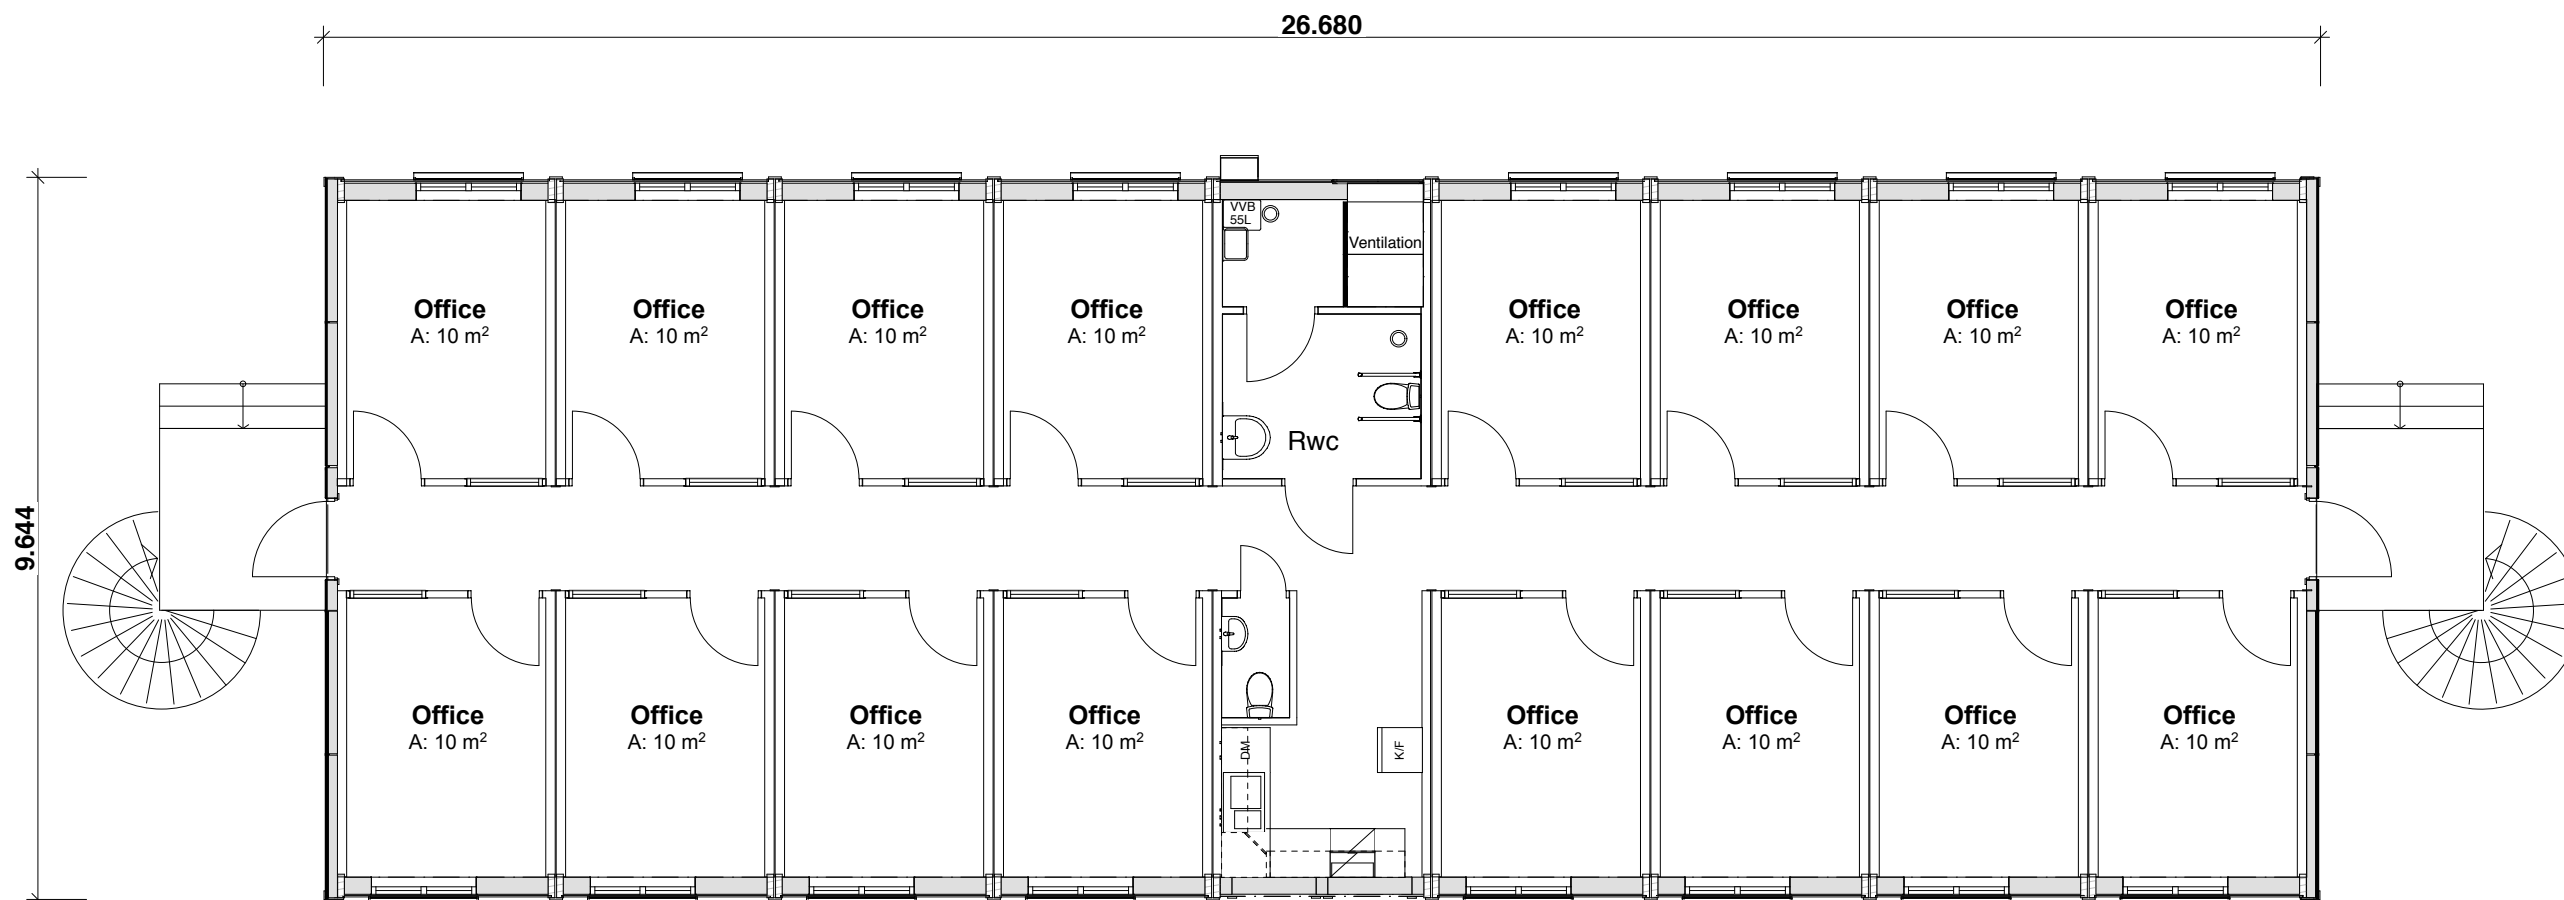

	Rev: Rettelse / Ændring		Init:	Dato:	
	Rizzani de Eccher S.A				
Modular office Bispebjerg Hospital					
2. plan drawing Plantegning A3					
Dato:	Tegnet af:	Målestoksforhold:	Aftalenummer:	Tegningsnummer:	Rev:
02/03 2022	NSF	1:100	21901	21901_3.03	-