




Facade mod Strugenseegade 9

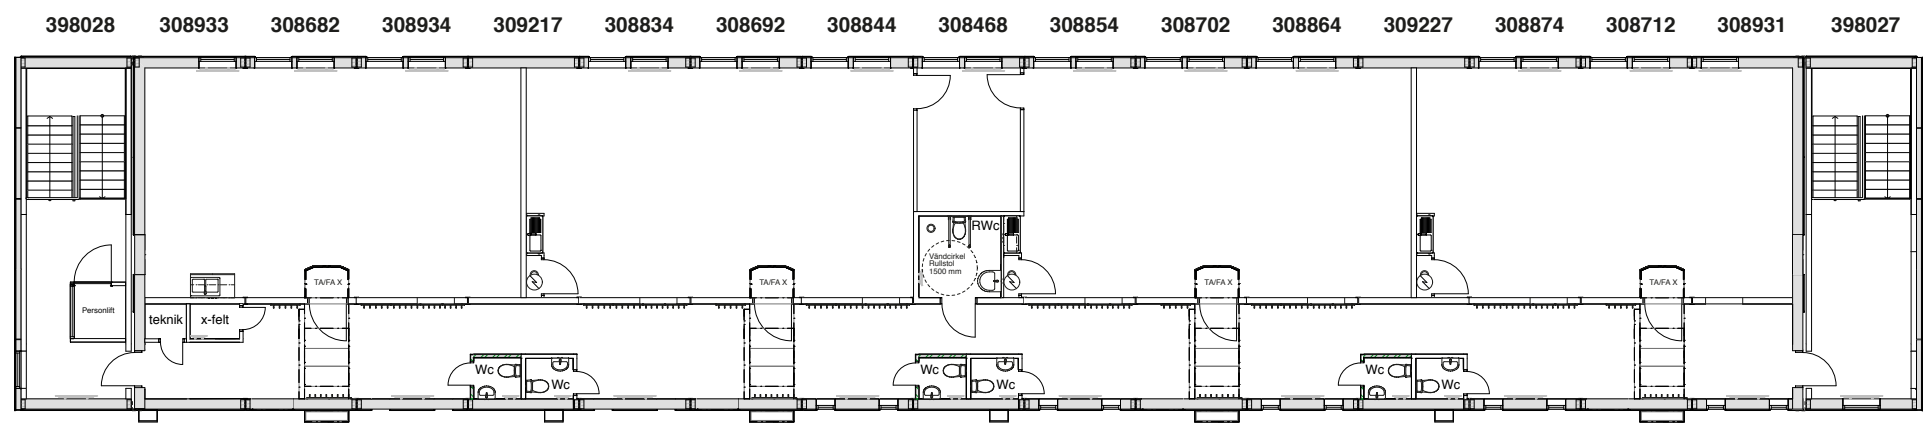

Etage 2
2. sal

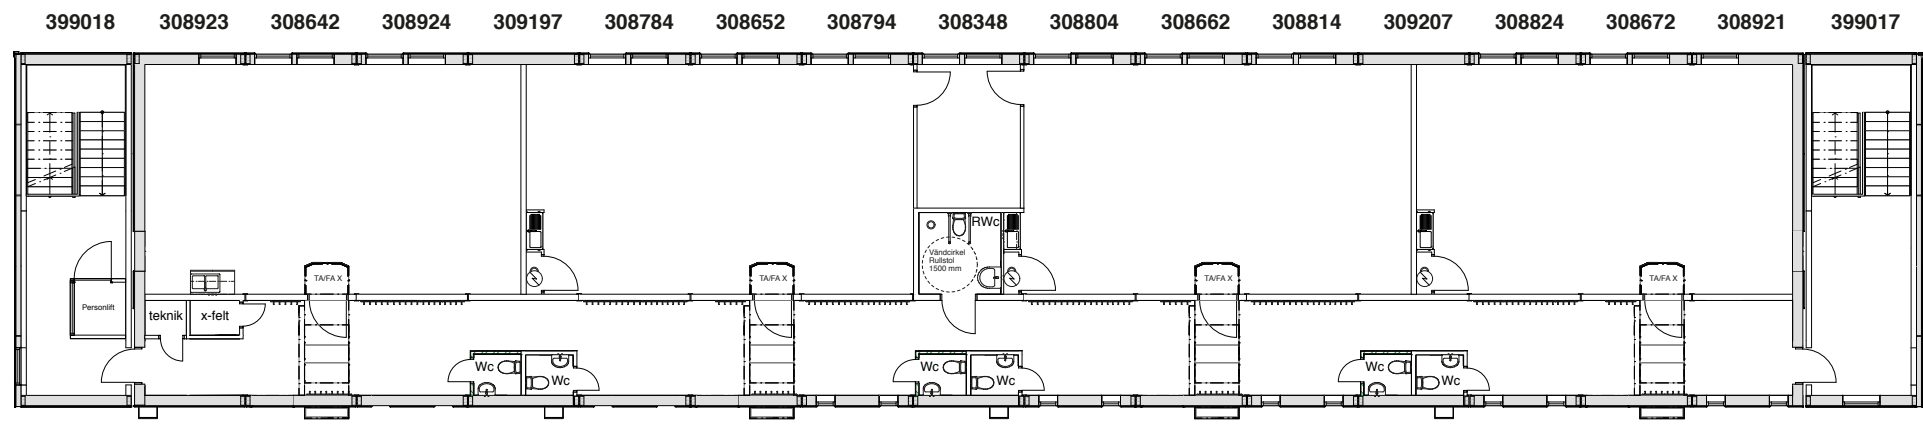

Etage 1
1. sal

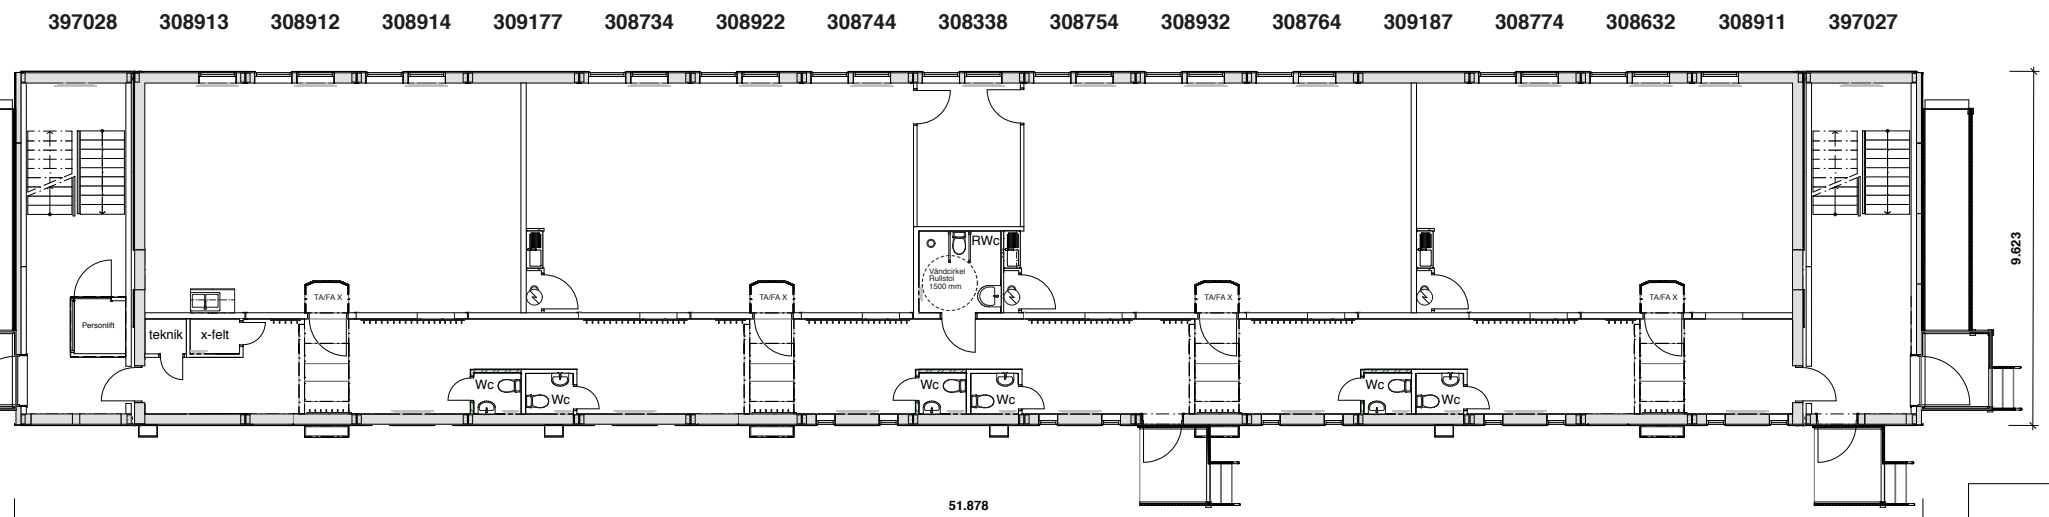

Etage 0
Stueplan

Facade mod skolegård



Tegningen er beskyttet under copyright lov og må ikke kopieres, formidles, eller på anden måde anvendes uden forfatterens samtykke.

		Rev: Rettelse / Ændring In: Dato:			
TRUST - Københavns Kommune Midlertidig undervisning BSG - Genhusning Struenseegade 9 2200 København N 51 stk. S3000 Plantegning A1		A>?@#%&@-!B)*8%(-CDE F#9123()^*+,-./0-1234+5*68() 789:;< / <- >-==<:;>?@#%&@-!B)*8%(-CDE			
Dato:	Tegnet af:	Målestoksforhold:	Aftalenummer:	Tegningsnummer:	Rev:
27/06-2022	JEN	1:100	21924	21924.01	D