



Tegningen er beskyttet under copyright lov og må ikke kopieras, formidles, eller på anden måde anvendes uden forfatterens samtykke.

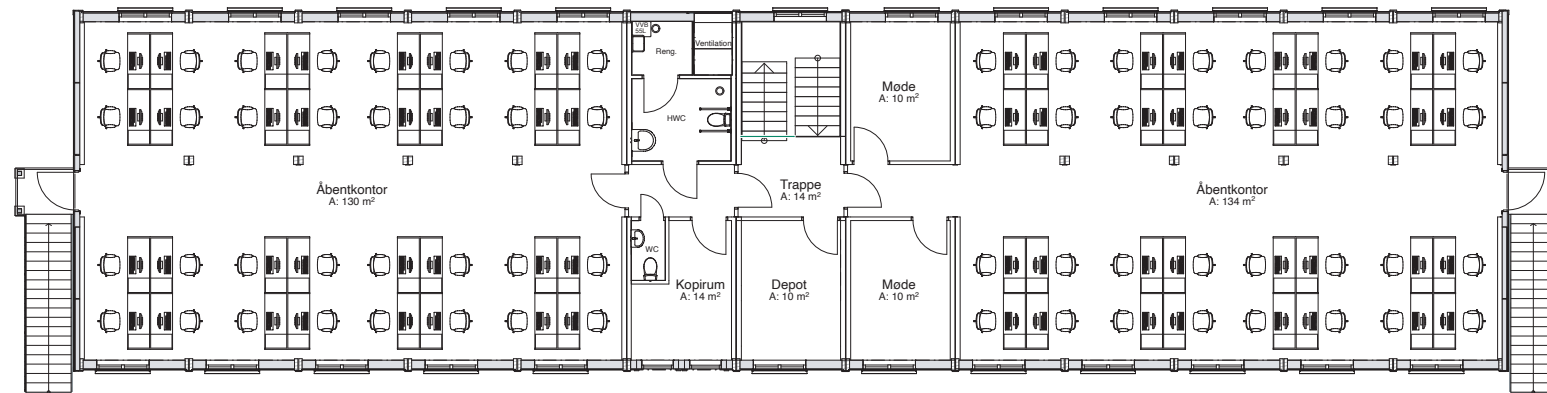


Plan 2  
1:200

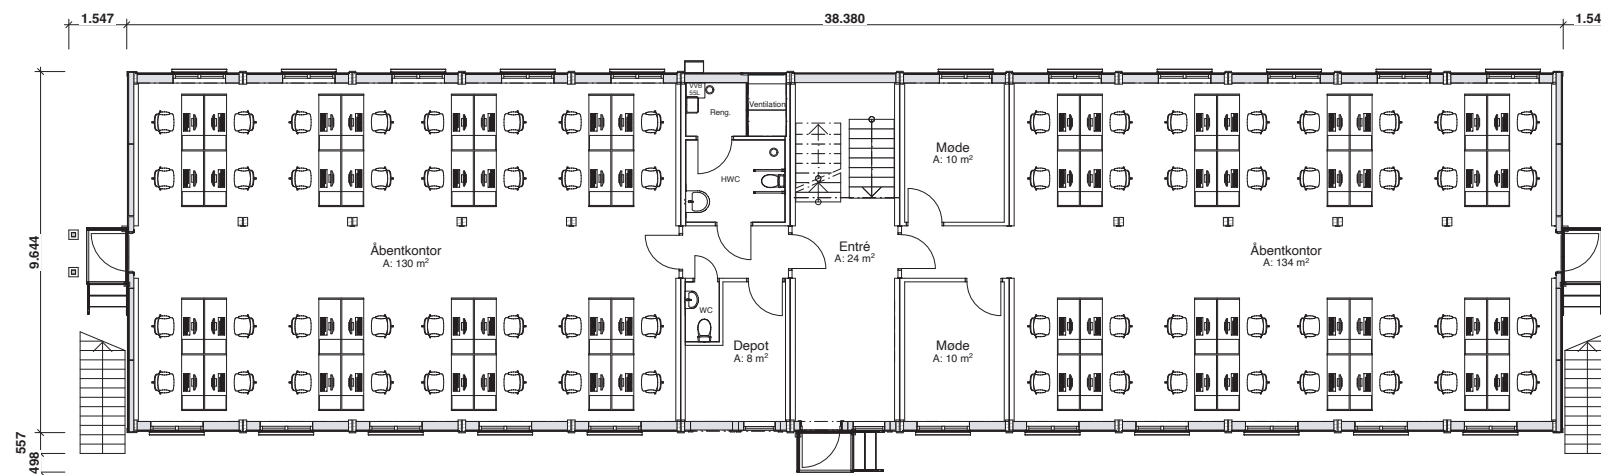

Plan 1  
1:200

Rev B: Ændring af entré fra D-modul til trappemodul.  
Ændringer af adgangsforshold (Kundes ønske)  
Rev A: Depotrum på stue og 1. sal., samt væg og dør til kopirum på 1. sal.

	Rev: Rettelse / Ændring	Init:	Dato:	
	Rambøll A/S Kontorpavilloner Strandvejen 44, 2900 Hellerup			
Plantegning A3				
Dato: 23/02-2021	Tegnet af: NSF	Målestoksforhold: 1:200	Aftalenummer: Tegningsnummer: 217124.02	Rev: B