


1. Sal
1:200

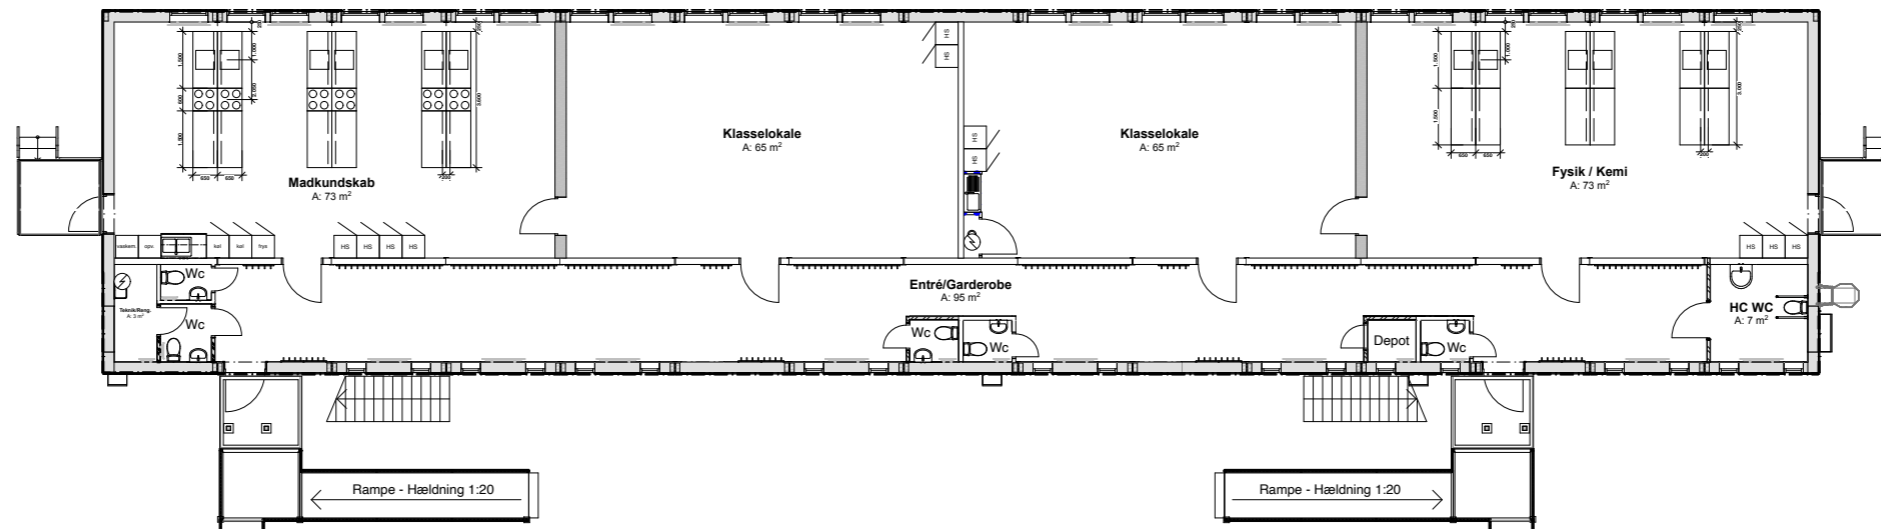

Stueplan
1:200

 Expandia Moduler A/S Munkegårdsvej 32, 3490 Kvistgård Tlf. 70 22 12 24 www.expandia.dk	REV	RETTELSE//ÆNDRING	DATO	INIT	
	Frederiksberg Kommune Midlertidig pavillonbygning Søndermarkskolen Hoffmeyersvej 32, 2000 Frederiksberg Bygherrerådgiver BBP Arkitekter Plantegning - A3				
Dato:	Tegnet af:	Målestoksforhold:	Aftalenummer:	Tegningsnummer:	Rev:
4/5-2023	JEN	1:200	23905	23905.01	A